


# 技職大樓至未來學院前道路-現況問題

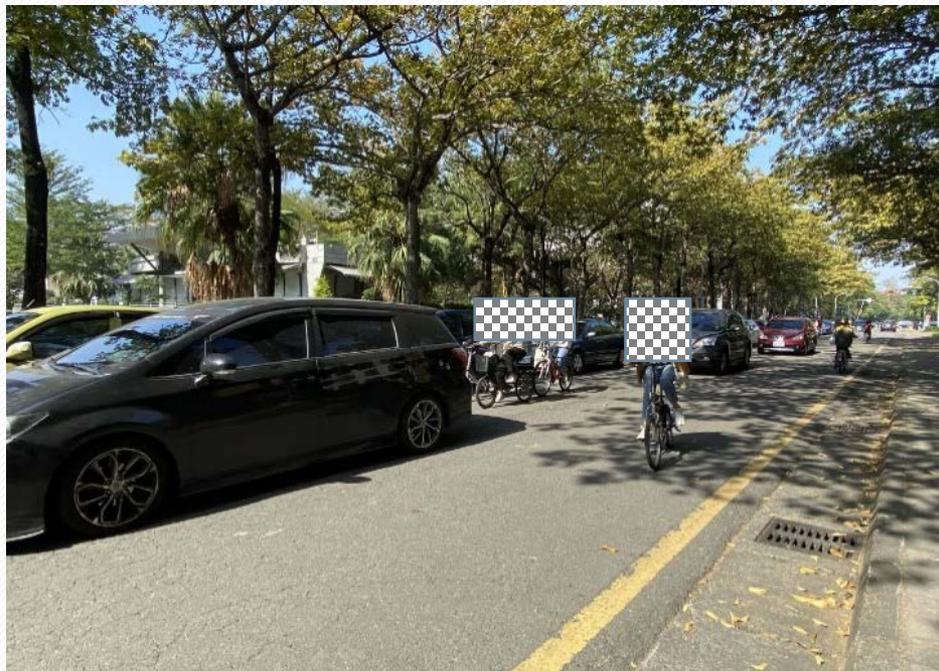

**路幅過小**  
**尖峰時刻道路雍塞**



**用路安全問題**  
**路面老化龜裂**

# 技職大樓至未來學院前道路-現況問題



**未來學院前無適當出入口**



**掌葉萍婆師生多反映氣味不佳**

註：臺北市都市發展局於109年2月公告之「行道樹樹種建議表」(註1)中將「掌葉萍婆」及「黑板樹」列為不宜種植於人行道樹種之一。

# 技職大樓至未來學院前道路(西側)-改善規劃

## 方案一

- 掌葉萍婆全數移除、改植中小型喬木(黃連木、烏柏或青楓)
- 取消西側自行車道、拓寬人行道、車道、植栽帶

## 方案二

- 移除部分根系有安全疑慮之掌葉萍婆
- 取消西側自行車道、拓寬車道及植栽帶(人行道維持現況寬度)

# 技職大樓至未來學院前道路(西側)-方案一新植樹種說明




黃連木(左)：落葉中喬木，深根，生長速度中等，冬天葉轉為紅色

烏 柏(中)：落葉中喬木，深根，生長速度中等，冬天葉轉為紅色


青 楓(右)：落葉中或小喬木，深根，生長速度中等，臺灣特有種，秋後葉轉為紅色

# 方案一-規劃前後斷面圖說明-技職大樓至未來學院前道路(西側)

現況

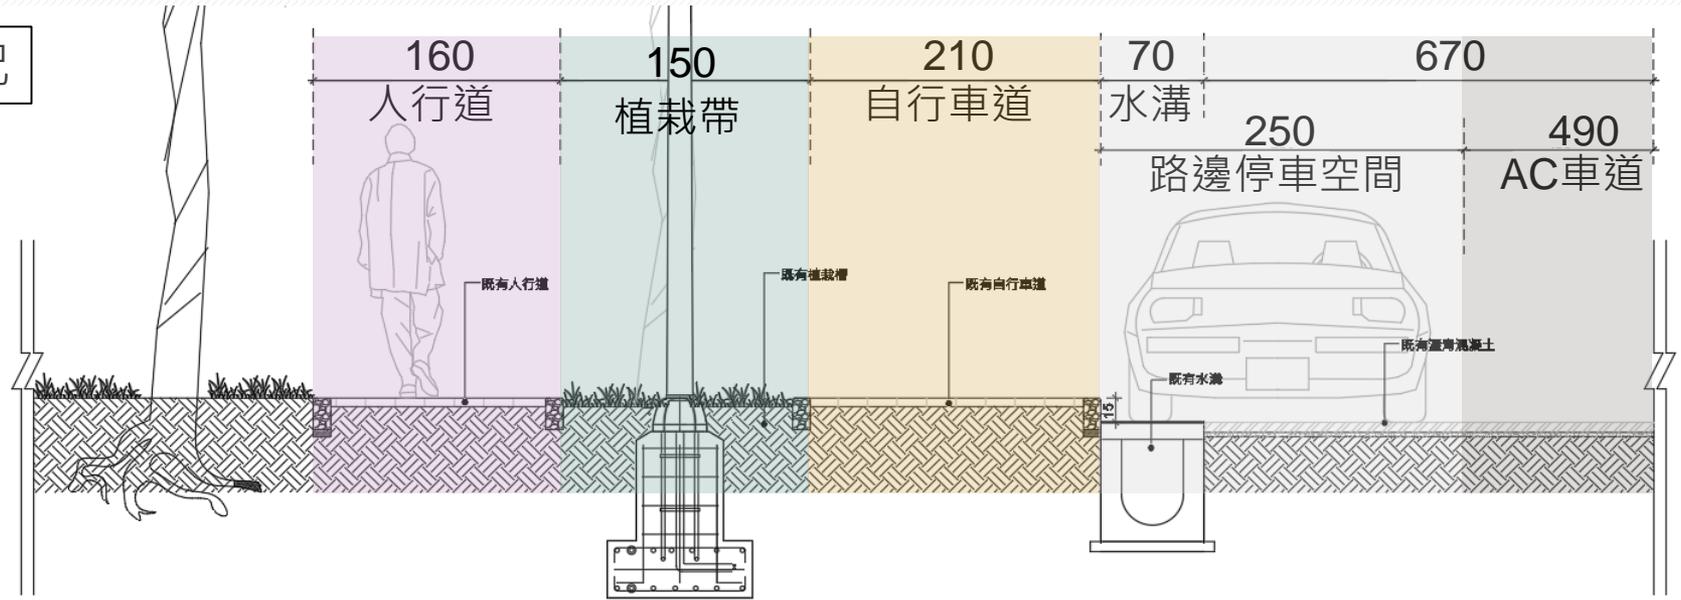


規劃後

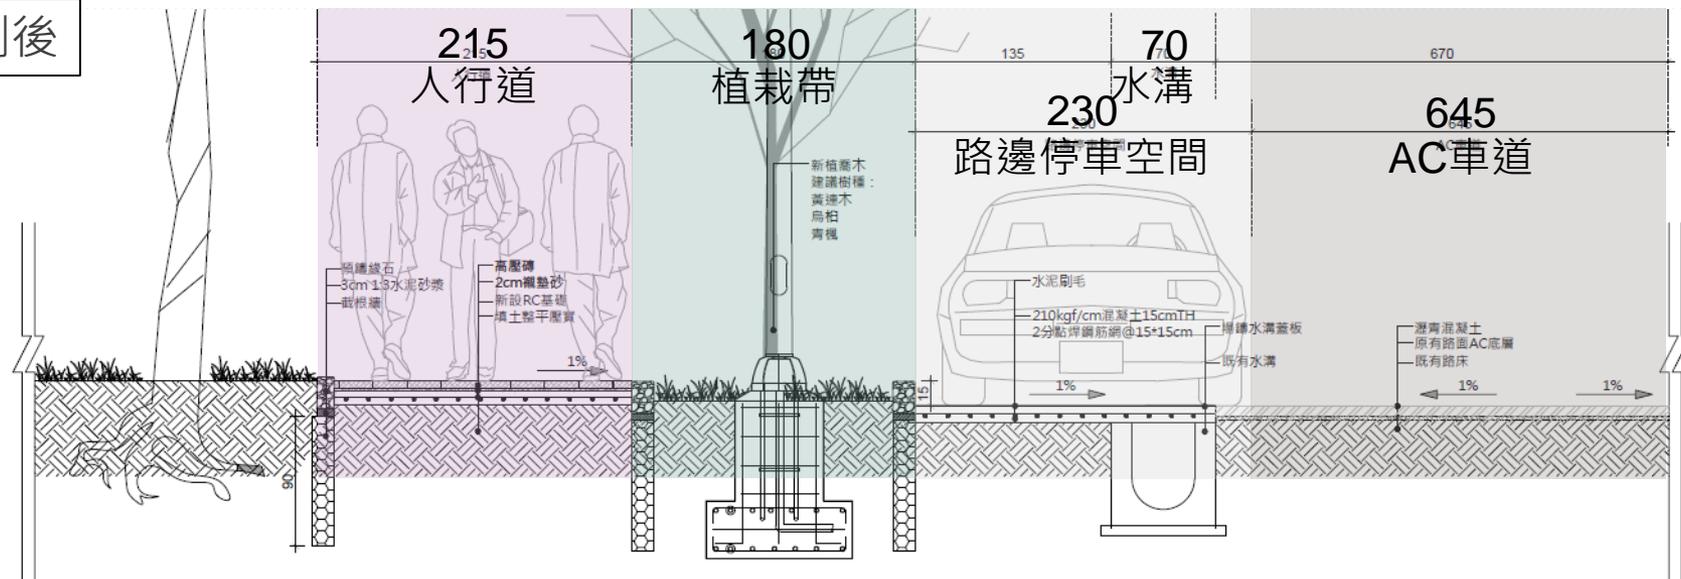

# 方案二-規劃前後斷面圖說明-技職大樓至未來學院前道路(西側)

現況

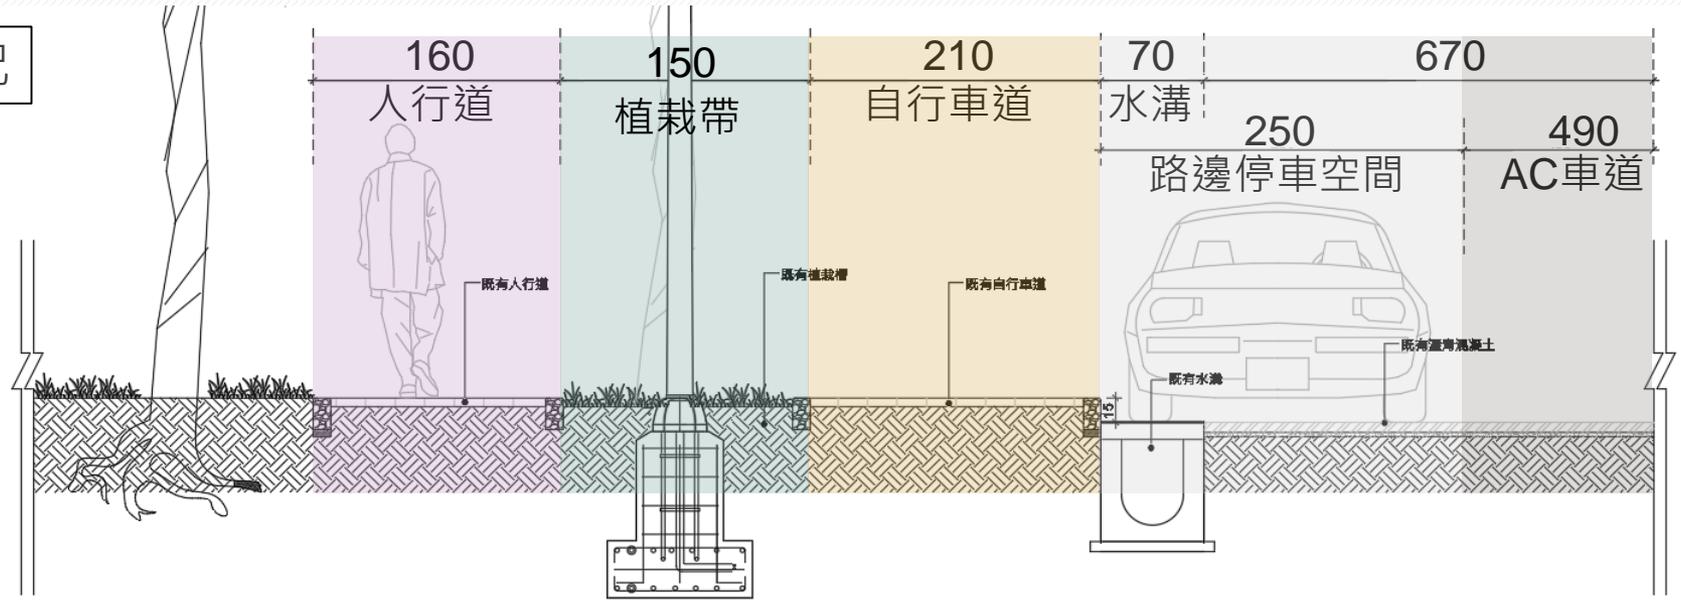

規劃後

